




Geodeta 24 Usługi Geodezyjne Joanna Przybylska  
ul. Skłonna 3, 59-700 Bolesławiec  
NIP 6121735749, REGON 364381056  
tel. 696-472-264, kontakt@geodeta24.pl  
www.geodeta24.pl

Mapa zasadnicza z zaznaczonym obszarem zajęтым przez kabel telekomunikacyjny (światłowód) – mapa nr 2 (2)  
skala 1:2500

działka nr 904/1, obręb Osiecznica  
działki nr 1048/2, 1047/2, 1041/1, obręb Parowa  
gm. Osiecznica, powiat bolesławiecki, województwo dolnośląskie

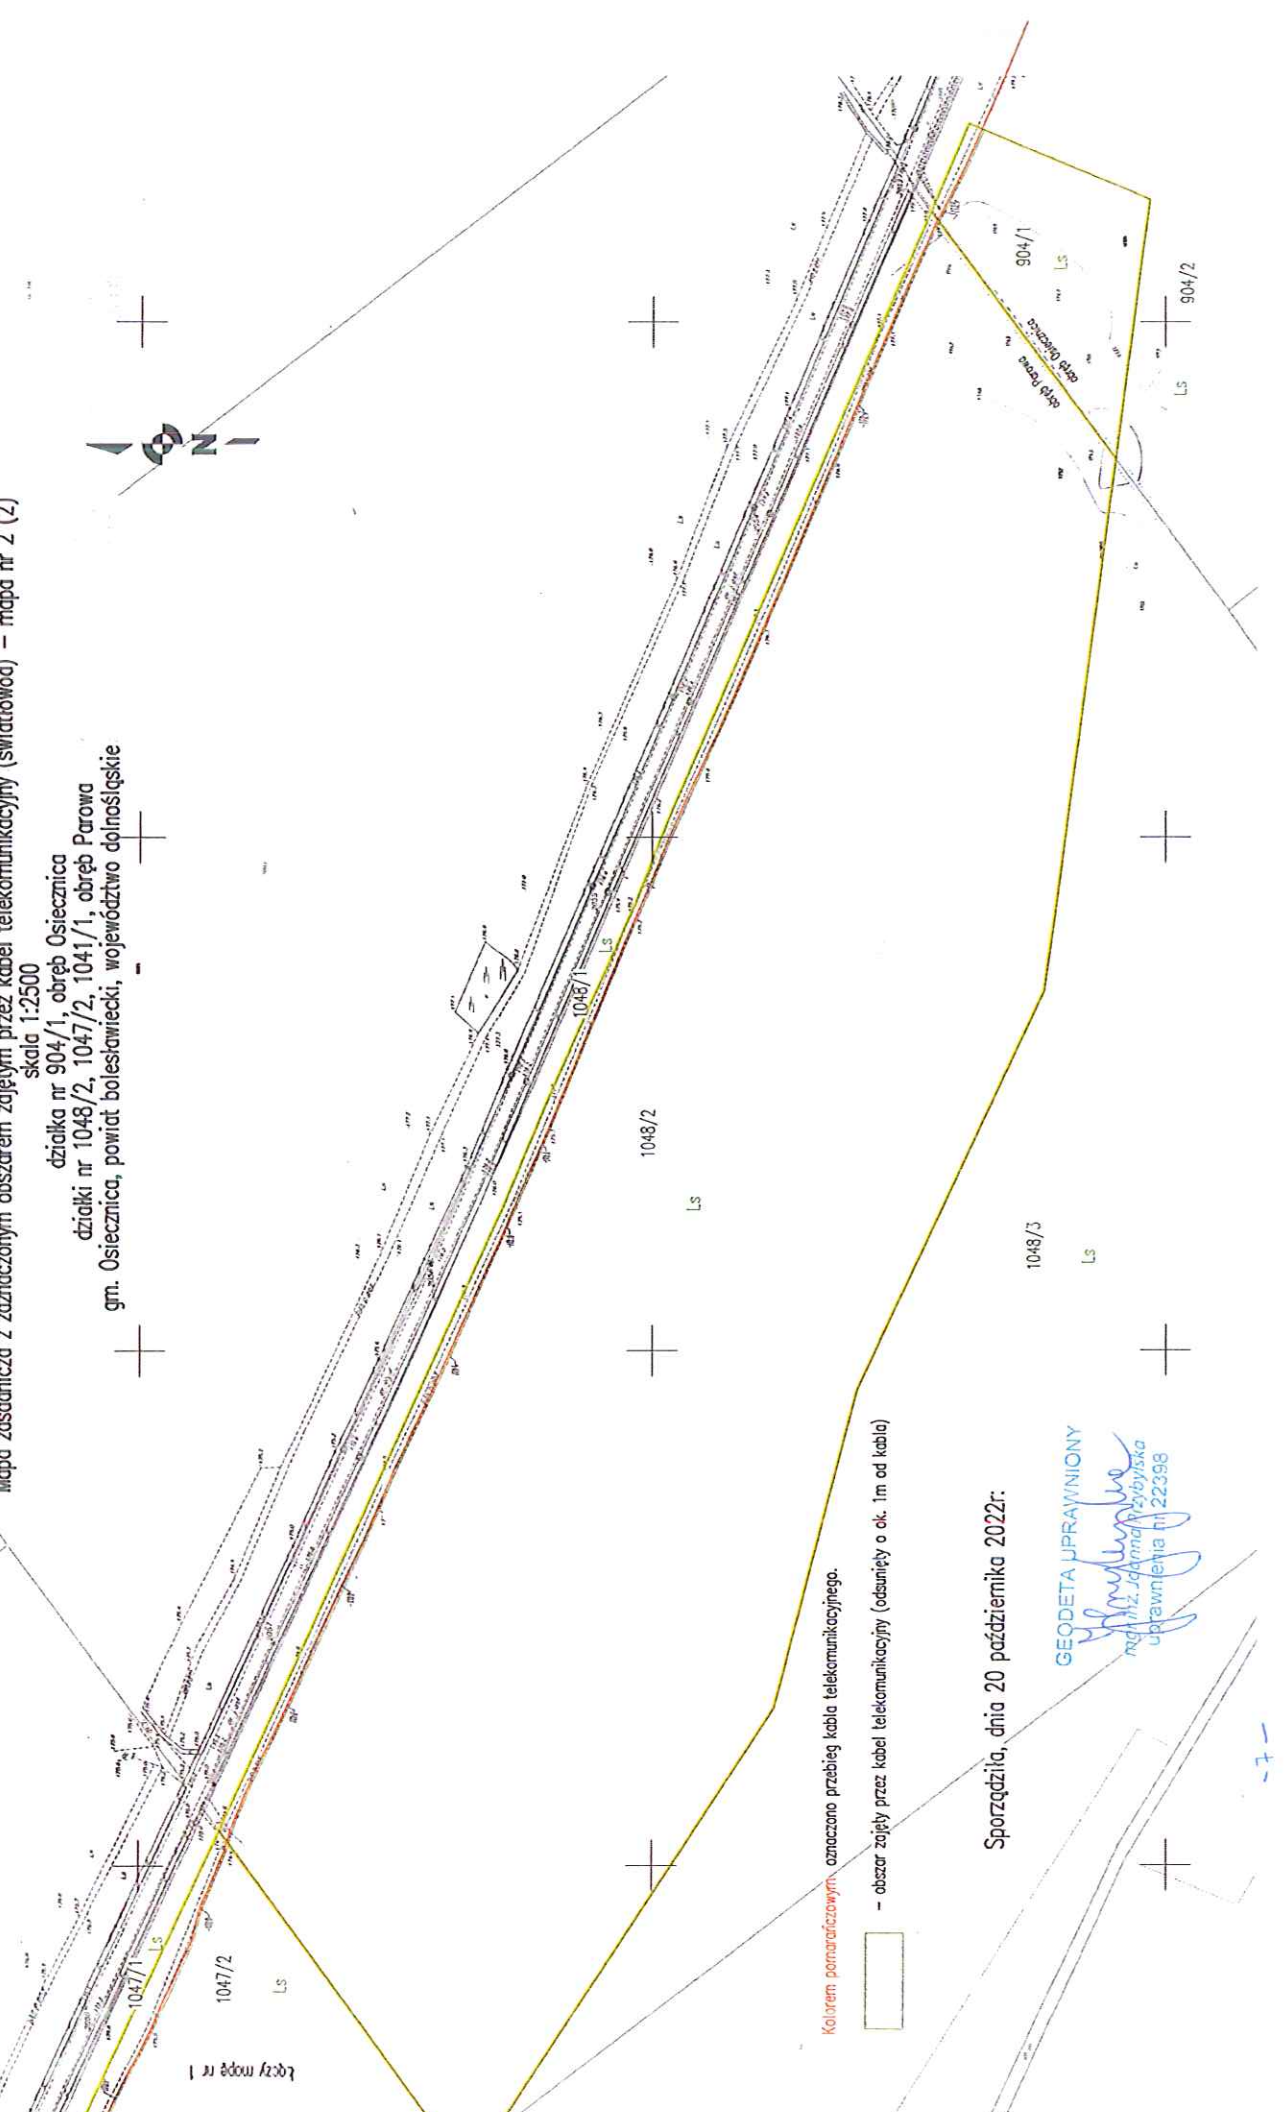

Kolorem pomarańczowym, oznaczono przebieg kabla telekomunikacyjnego.

– obszar zajęty przez kabel telekomunikacyjny (odsunięty o ok. 1m od kabla)

Sporządziła, dnia 20 października 2022r:

GEODETA UPRAWNIENIY  
mgr inż. Joanna Przybylska  
uprawnienia nr 22398